DEPARTEMENT DE LA GIRONDE

DOSSIER PROJET

Opération :

Aménagements
Rue du Lieutenant TOUZEAU
planche 2

LACANAU

Maître d'ouvrage:

Commune de LACANAU

Vue en plan de l'aménagement

Dressé par: DB	Vérifié par:	Approuvé par:	INDICE : 1
SARESA	CEANLO		
Agent SERVEY Bureau DB Mr Lieutenant MOUTENAT Cdt Jean-Moulin 33680 LACANAU mail: daniela.bas@orange.fr tél : 06 72 22 05 06	Bureau d'études Mr Lieutenant MOUTENAT Mr Jean-Moulin 33 680 LACANAU mail:jean.moulin.lacanau@gmail.com	M. Le Maire ou son représentant	
			ECHELLE: 1/200°
			Plan N°: 1/4
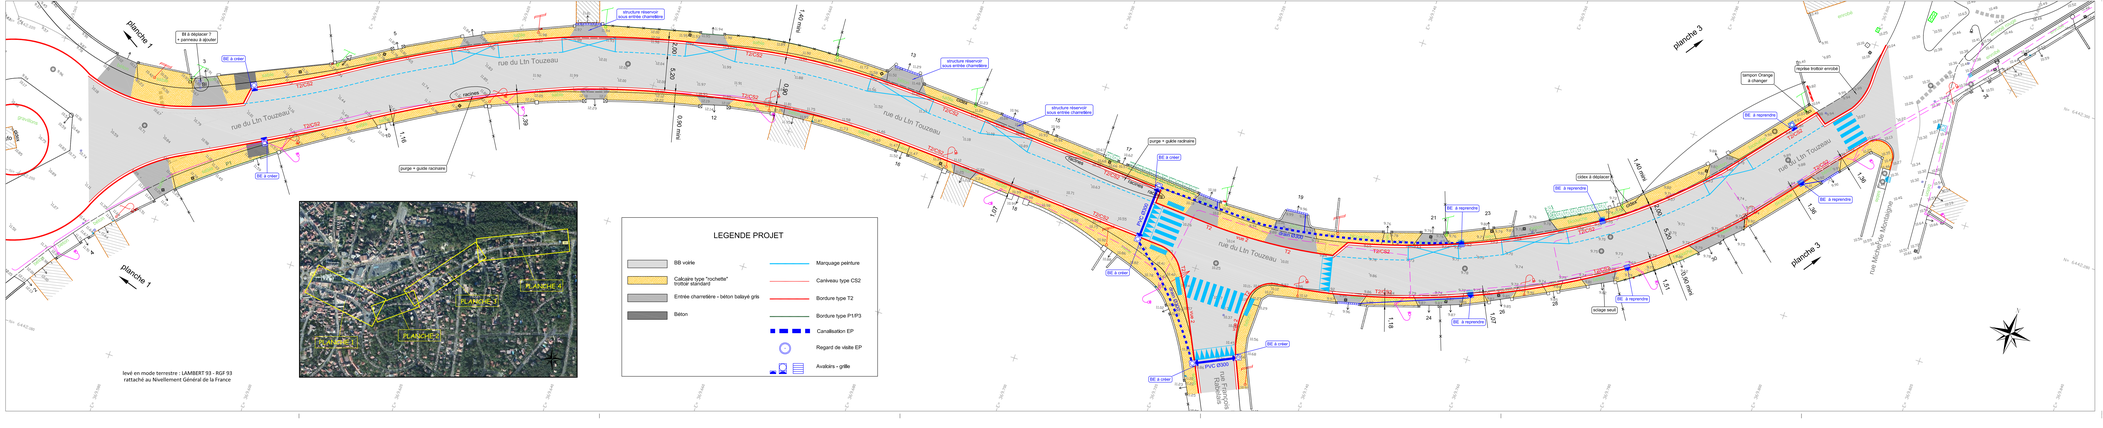
Ref DAO : D:\DAO\Mes affaires\SIG TOPO\SERVEY\LACANAU\LACANAU - Avenue Hotel Negrier\AMENAGEMENT\LACANAU - Aménagement Avenue Hotel Negrier-2bis13x20.dwg